

Sachstandsbericht

Rettungswache Schöningen


Rettungswache Groß Twülpstedt

Zeitplan

- Feinabstimmung gemäß Angebot der Fa. Husmann zwischen Kreis-Wohnungsbau-Gesellschaft GmbH Helmstedt (KWG), GB 65, GB 32, März 2020
- Abstimmung mit den Krankenkassen, März 2020
- Prüfung durch Referat R, März 2020
- Auftragserteilung, März 2020
- Bauantrag, April 2020
- Baubeginn Rettungswache Groß Twülpstedt, Juni 2020
- Rohbaufertigstellung, Sept 2020
- Baubeginn Rettungswache Schöningen, Sept 2020
- Rohbaufertigstellung, November 2020
- Fertigstellung Rettungswache Groß Twülpstedt, November 2020
- Fertigstellung Rettungswache Schöningen, Februar/März 2021

Rettungswache Groß Twülpstedt

- zwei Stellplätze
- 1 Rettungswagen 24 Stunden
- 1 Stellplatz dient als kombinierte Wasch- und Desinfektionshalle
- zukunftsorientiert auf zwei Stellplätze erweitert

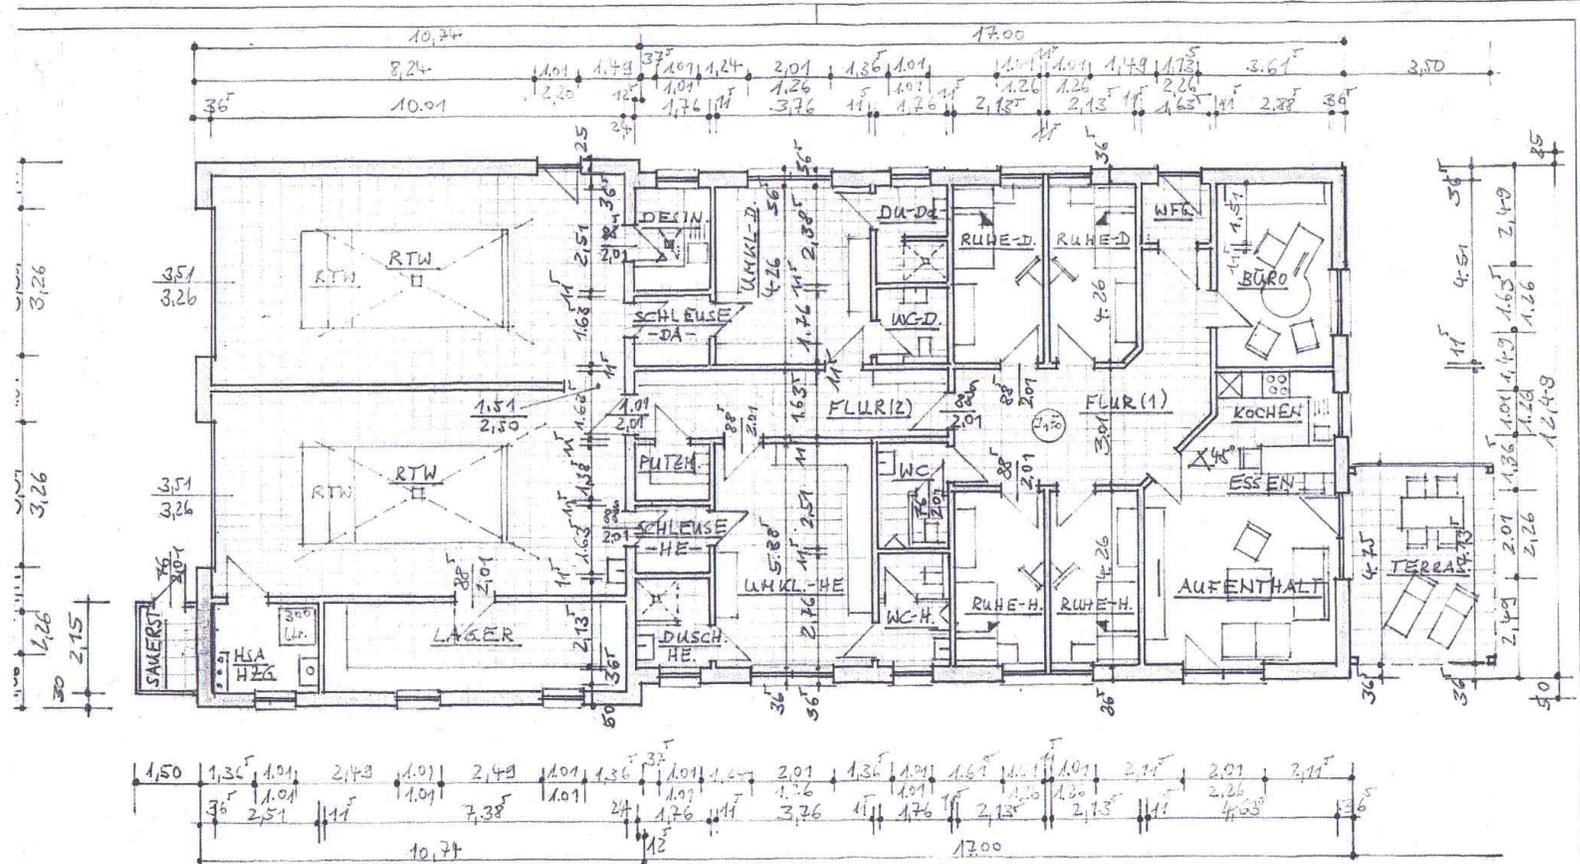


FAHRZEUGHALLE SOZIALTRAKT

Husmann & Söhne GmbH & Co. KG - Architektur und Ingenieur - Büro Maschstraße 16, 49356 Diepholz, Telefon: 05441/978-0, Fax: 978-41	
Bauherr: Landkreis Helmstedt Parkstr. 1, 38300 Helmstedt	Geschieht: <input checked="" type="checkbox"/>
Bauwerk: Neubau einer Rettungswache So: Groß Twülpstedt	Copiert: <input type="checkbox"/>
Plandarstellung: ERDGESCHOSS	Maßstab: 1:100
Bauherr: <input type="text"/>	Architekt: <input type="text"/>
	Plan-Nr.: <input type="text"/>
	Index: <input type="text"/>
Auftrag-Nr.: <input type="text"/>	Datum: 20.12.19
Diese Unterlage ist Eigentum der Husmann & Söhne GmbH & Co. KG Sie ist ausschließlich bestimmt und darf nicht ohne schriftliche Genehmigung weiterverfälscht oder weiterverleihen werden.	


7,25

Rettungswache Schöningen


- zwei Stellplätze
 - 1 Rettungswagen 24 Stunden
 - 1 Rettungswagen 12 Stunden
- 1 Stellplatz dient als kombinierte Wasch- und Desinfektionshalle
- Optional auf 3 Stellplätze erweiterbar

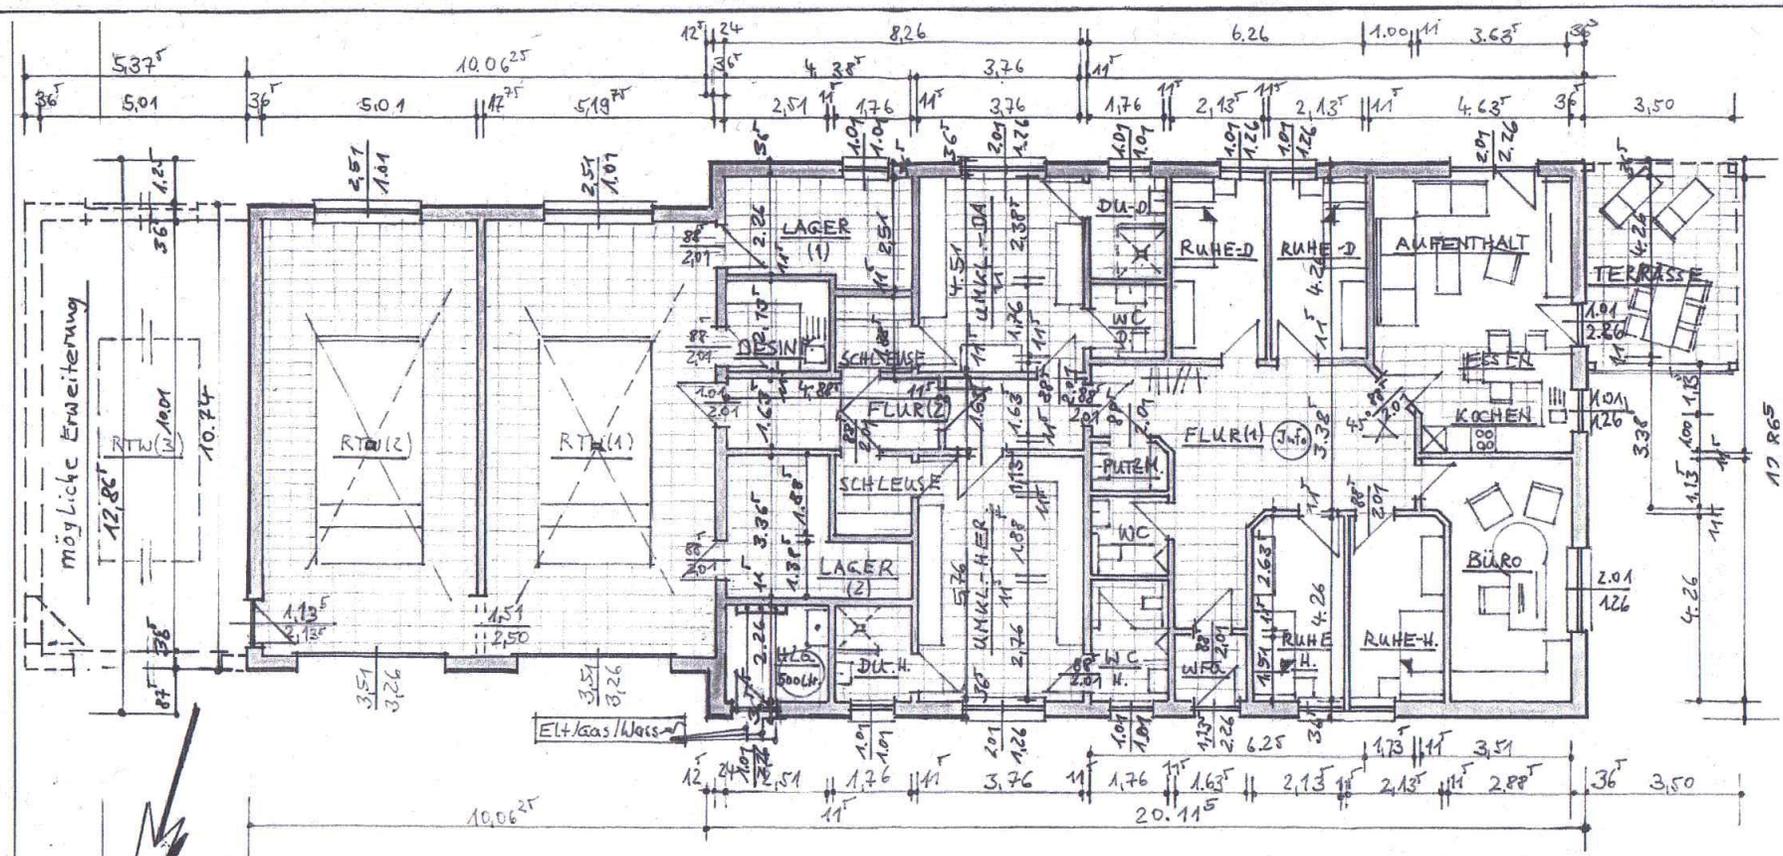


Husmann & Söhne GmbH & Co. KG - Architektur und Ingenieur - Büro Maschstraße 16, 49356 Diepholz, Telefon: 05441/978-0, Fax: 978-41	
Bauherr: Landkreis Helmsstedt Pankstw. 1, 38350 Helmsstedt	Gezeichnet: <i>LS</i>
Bauwerk: Neubau einer Rettungswache Ro: Schöningen	Geprüft:
Pflanzanzustellung: ERDGESCHOSS	Maßstab: 1:100
Bauer:	Architekt: <i>LS</i>
	Plan-Nr.:
	Index: <i>1/1</i>
	Auftrag-Nr.:
	Datum: 27.12.
Diese Unterlage ist Eigentum der Husmann & Söhne GmbH & Co. KG. Sie ist urheberrechtlich geschützt und darf nicht ohne ausdrückliche Genehmigung weder veröffentlicht noch Dritten zugänglich gemacht oder für Dritte verwendet werden. Zuwiderhandlungen verpflichten zu Schadensersatz. Copyright by Husmann & Söhne GmbH & Co. KG. <i>U. Schöningh 27.12.</i>	

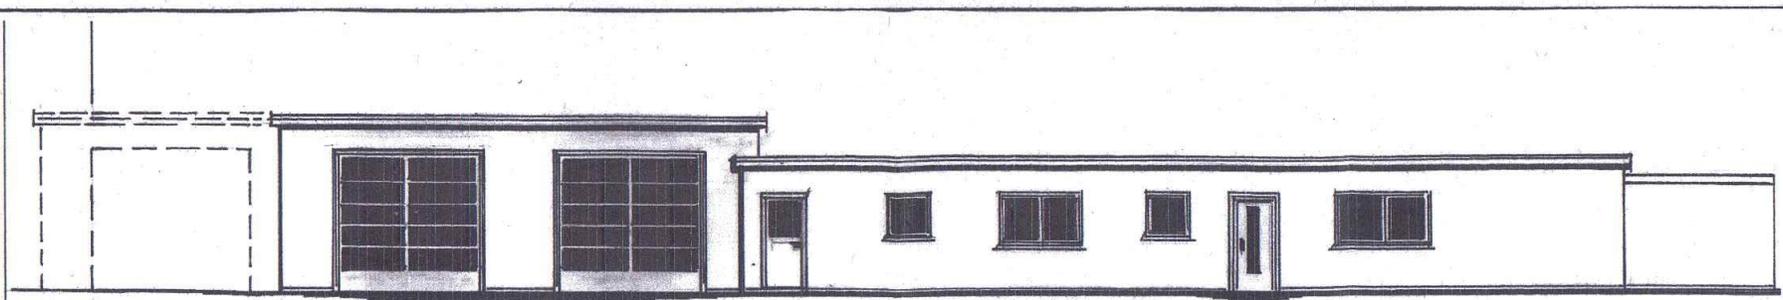


NORD-ANSICHT

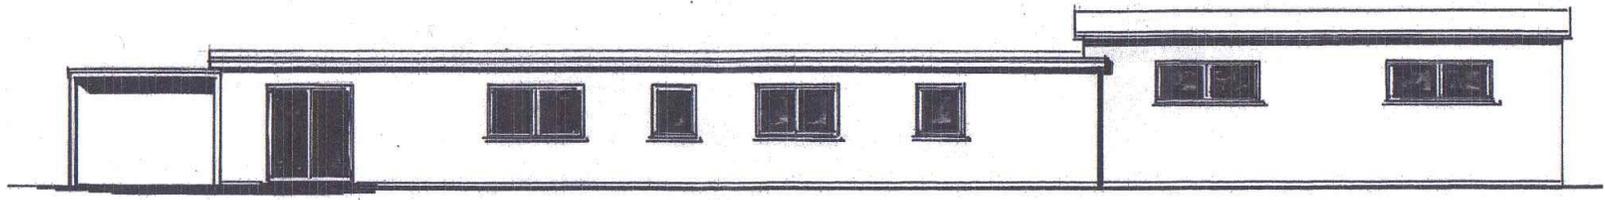

SÜD-ANSICHT

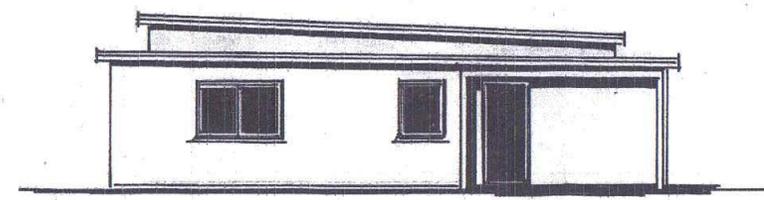

WESTANSICHT

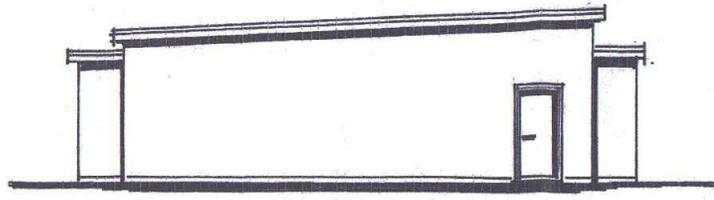

OSTANSICHT

INDEX	ÄNDERUNG	NAME	DATUM
Husmann & Söhne GmbH & Co. KG - Architektur und Ingenieur - Büro <small>Maschstraße 16, 49356 Diepholz, Telefon: 05441/978-0, Fax: 978-41</small>			
Bauherr: Laudkneis Helmsstedt Parkstr. 1, 38350 Helmsstedt		Gezeichnet: 6	
Bauwerk: Neubau einer Rettungswache Bo: Schöninge		Geprüft:	
Plandarstellung: ANSICHTEN		Maßstab: 1:100	
Bauherr:	Architekt:	Plan-Nr.:	Index:
		20	
		Auftrag-Nr.:	Datum:
			28.12
<small>Diese Unterlage ist Eigentum der Husmann & Söhne GmbH & Co. KG Sie ist urheberrechtlich geschützt und darf nicht ohne ausdrückliche Genehmigung weder vervielfältigt noch Dritten zugänglich gemacht oder für Dritte verwendet werden. Zuwiderhandlungen verpflichten zu Schadensersatz. Copyright by Husmann & Söhne GmbH & Co. KG</small>			

21.01.23