




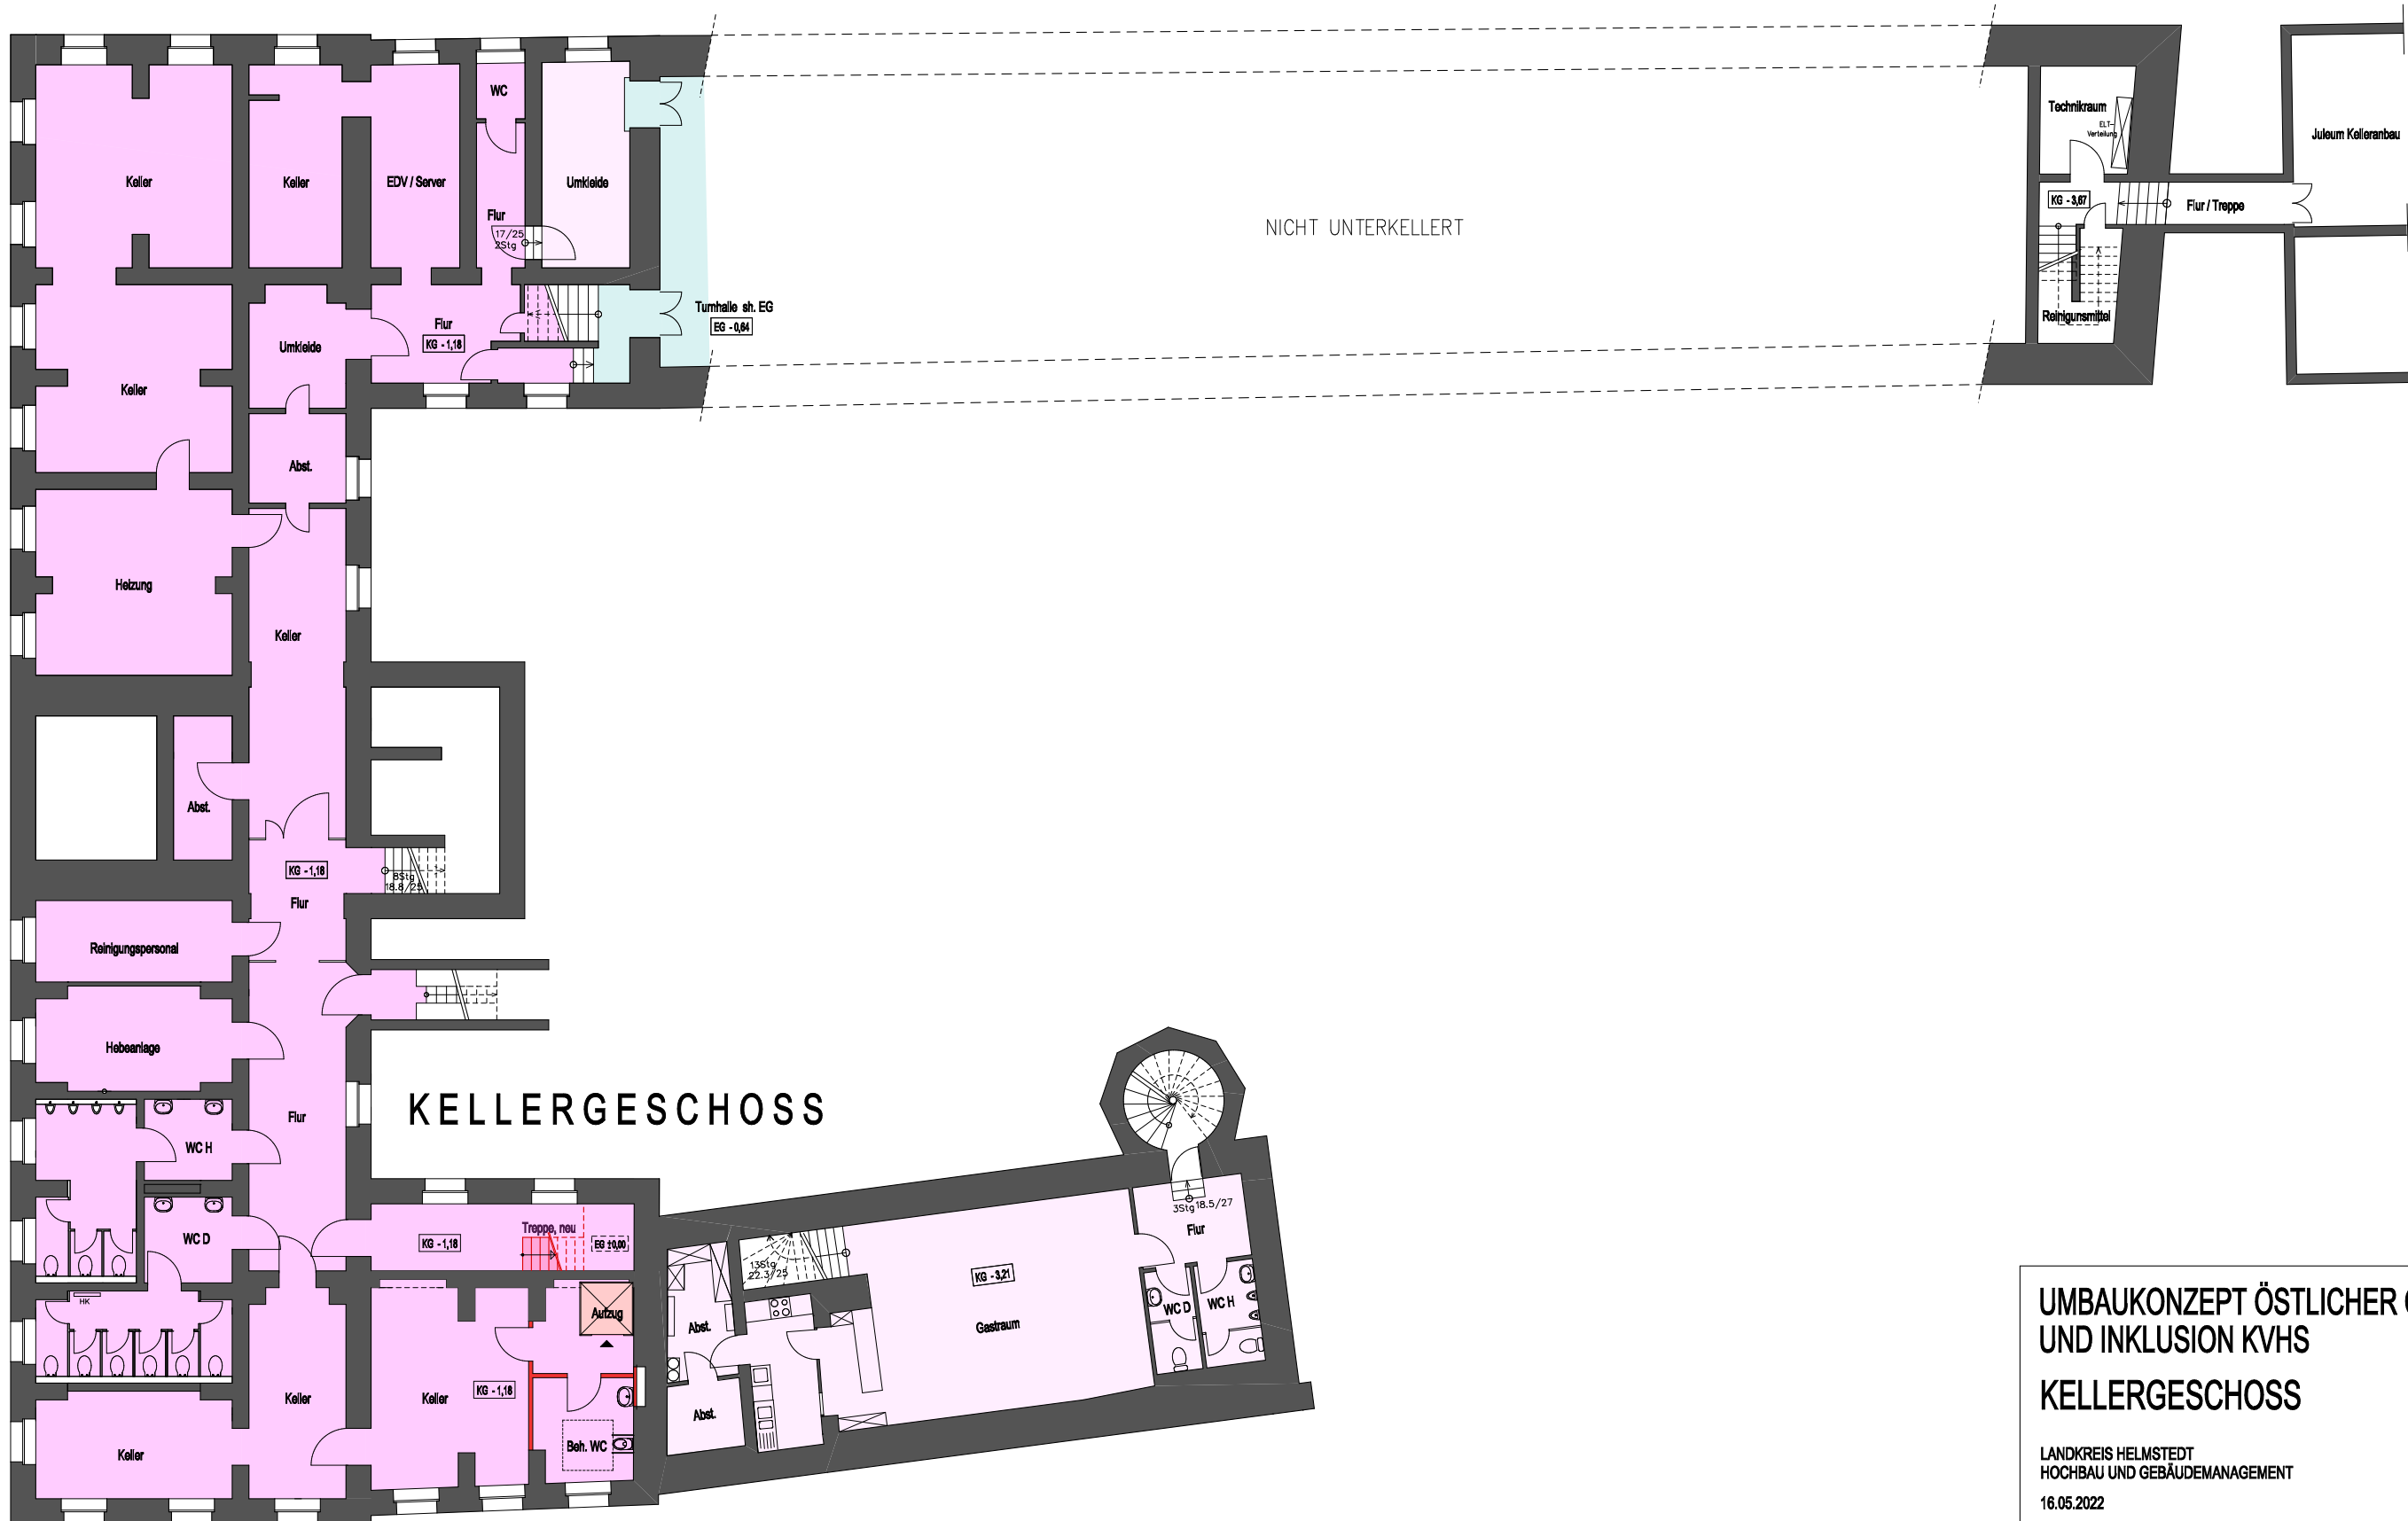

UMBAUKONZEPT ÖSTLICHER COLLEGIENFLÜGEL UND INKLUSION KVHS KELLERGESSCHOSS

LANDKREIS HELMSTEDT
HOCHBAU UND GEBÄUDEMANAGEMENT
16.05.2022

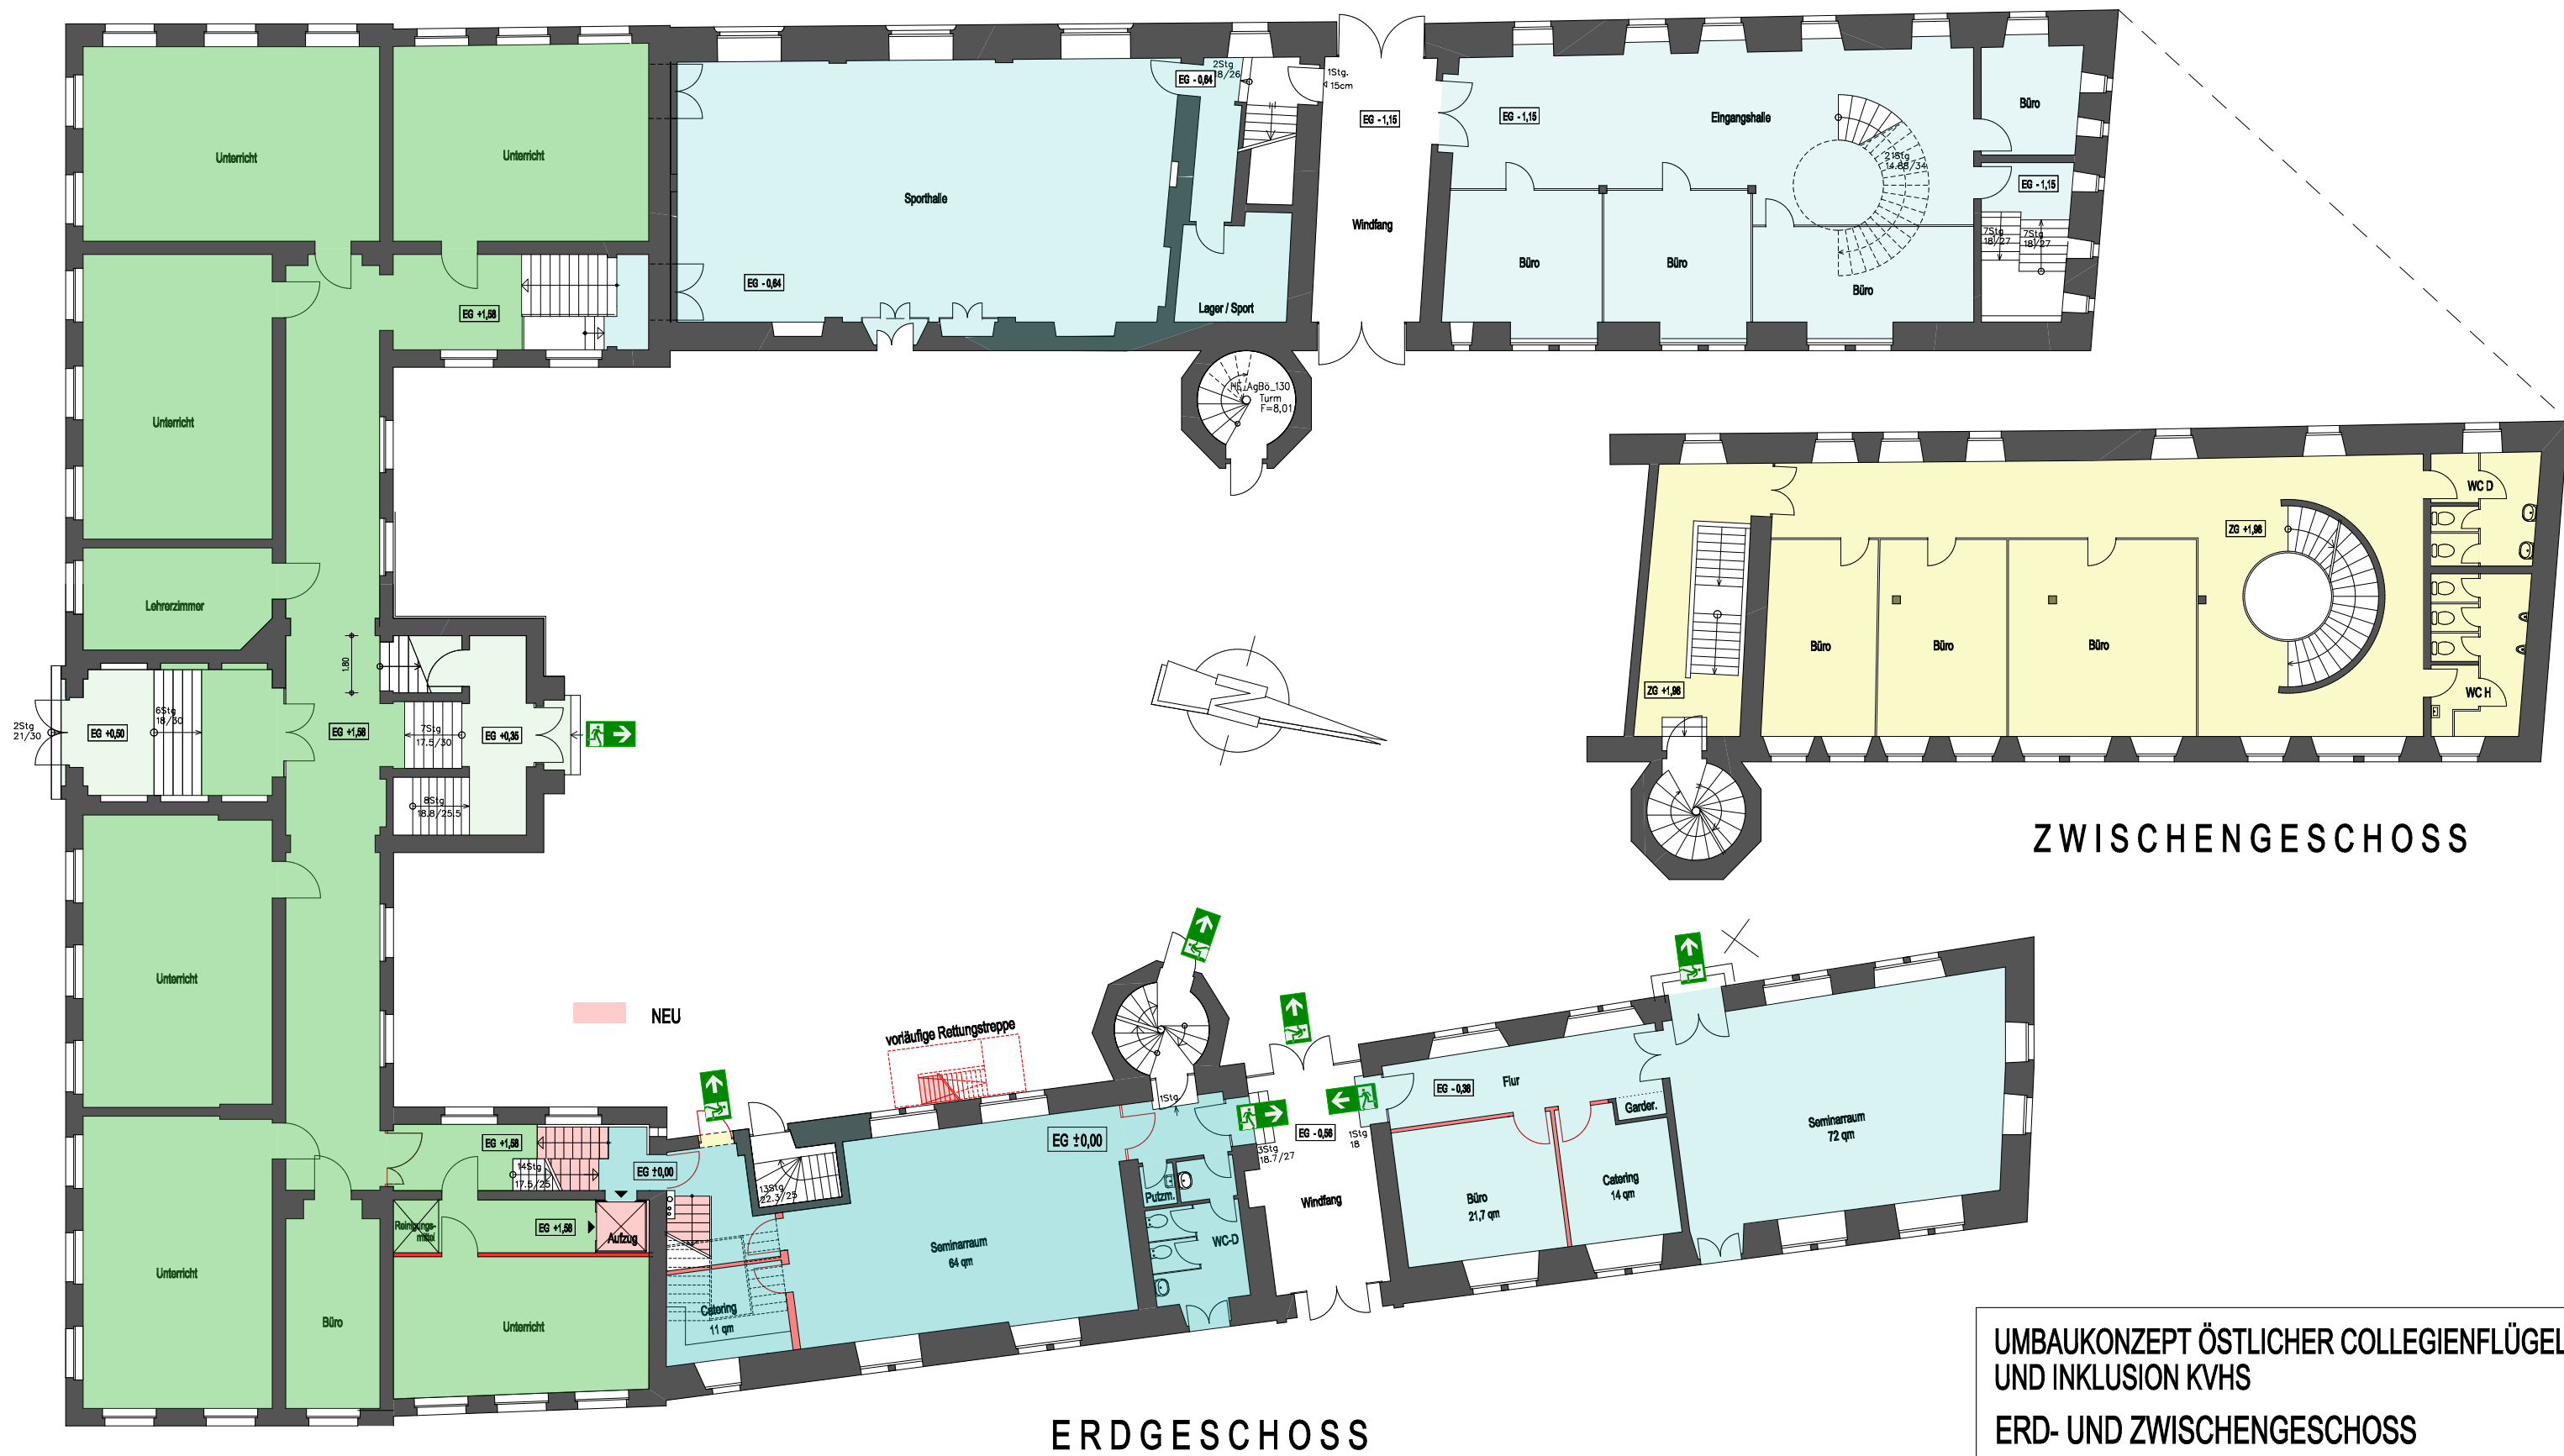

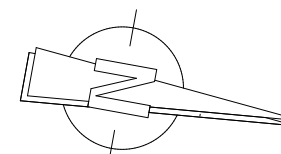

DIN A3 / M.1:200